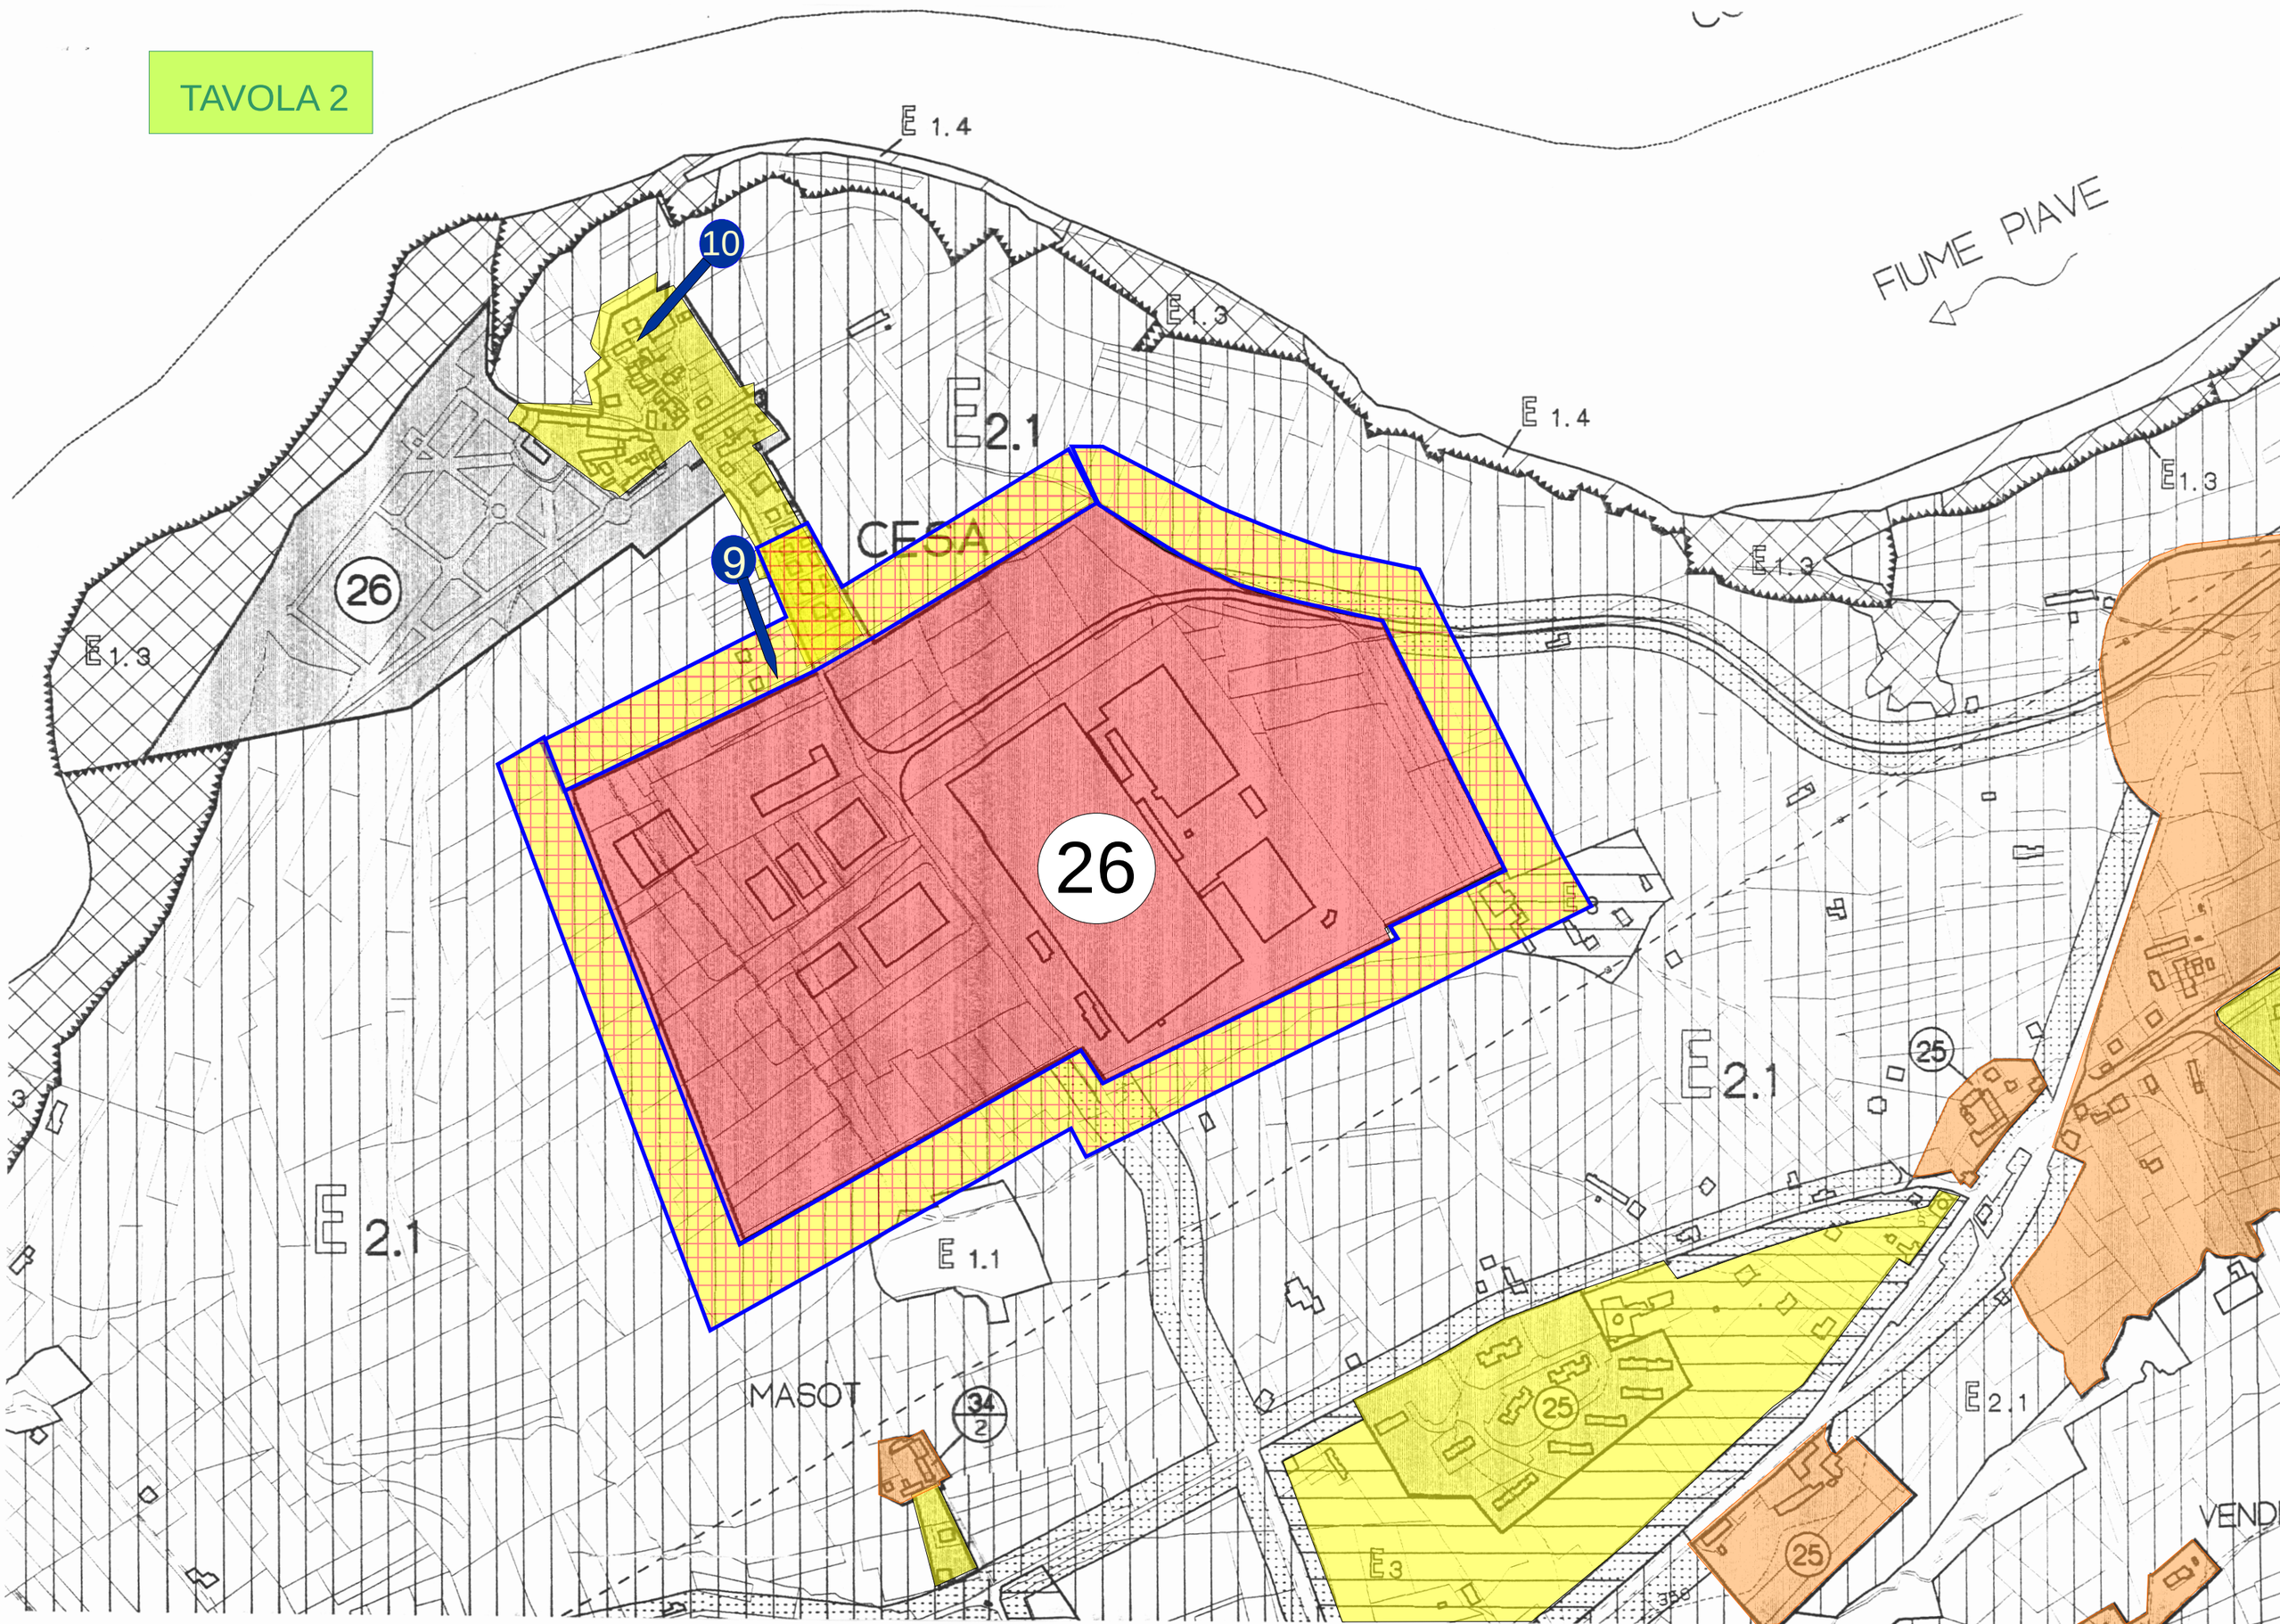
TAVOLA 2


E 1.4
E 1.3
E 2.1
FIUME PIAVE
10
9
CESA
26
E 1.3
E 1.4
E 1.3
E 1.3
E 2.1
25
E 1.1
MASOT
34/2
25
E 2.1
E 3
25
VEND